



# CINETEATRO GAVAZZENI – Seriate

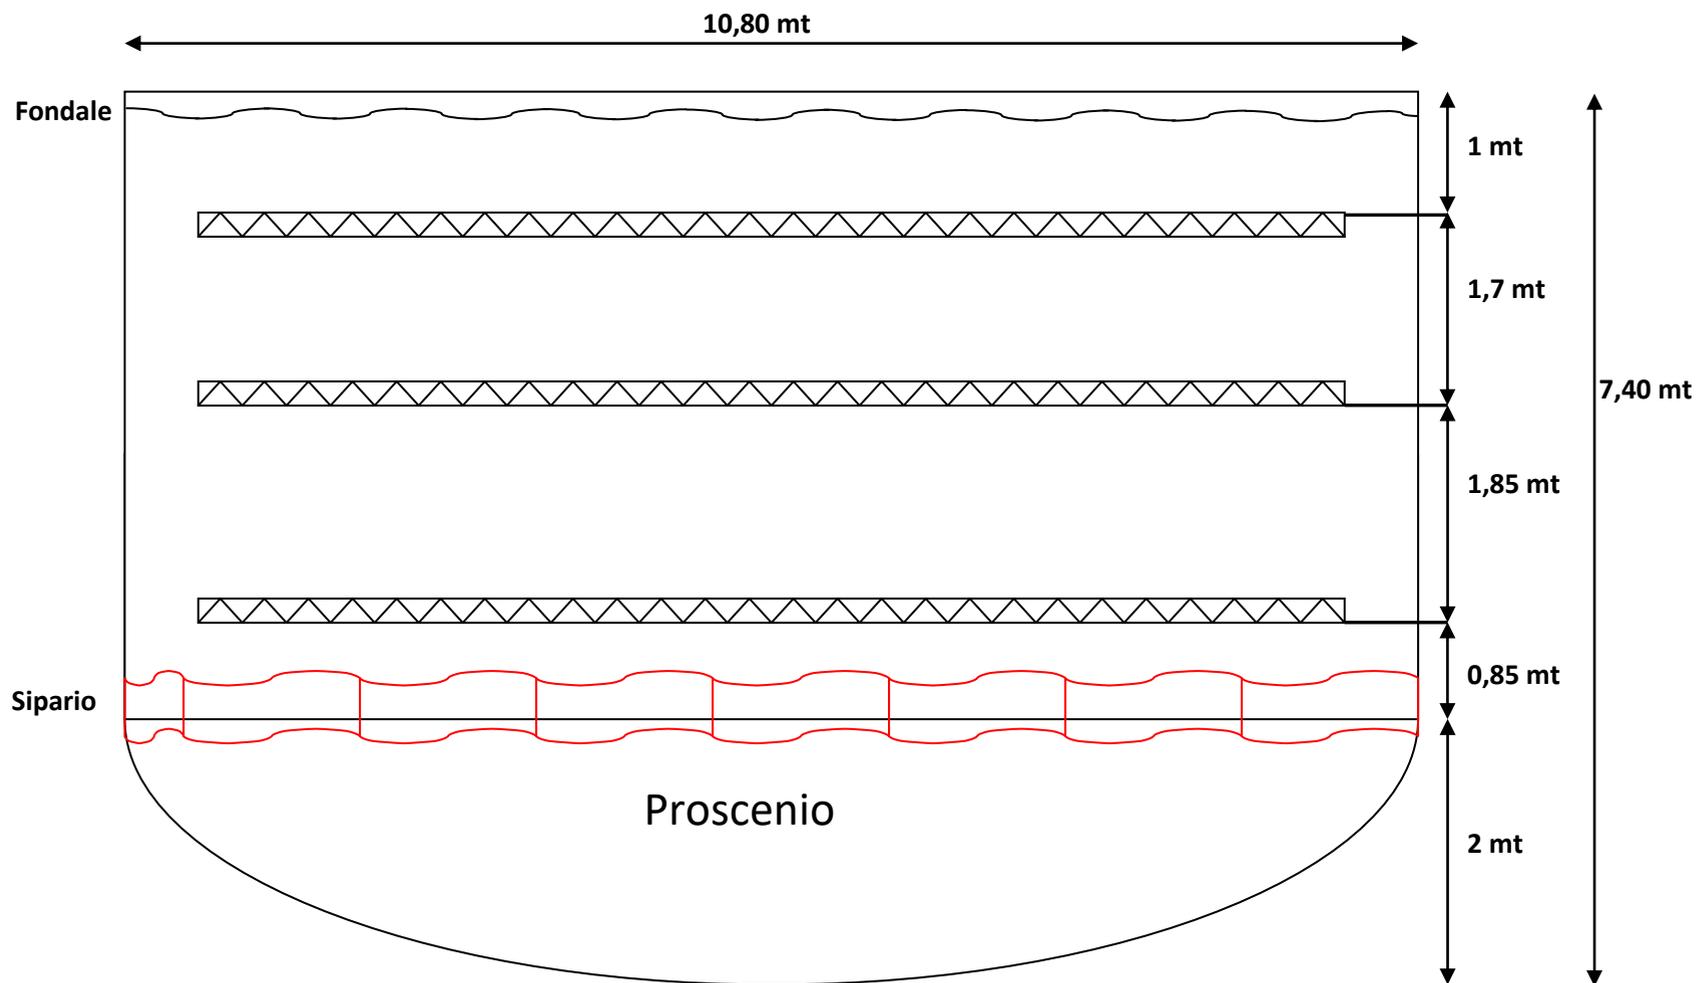

# Passaggio dietro il fondale

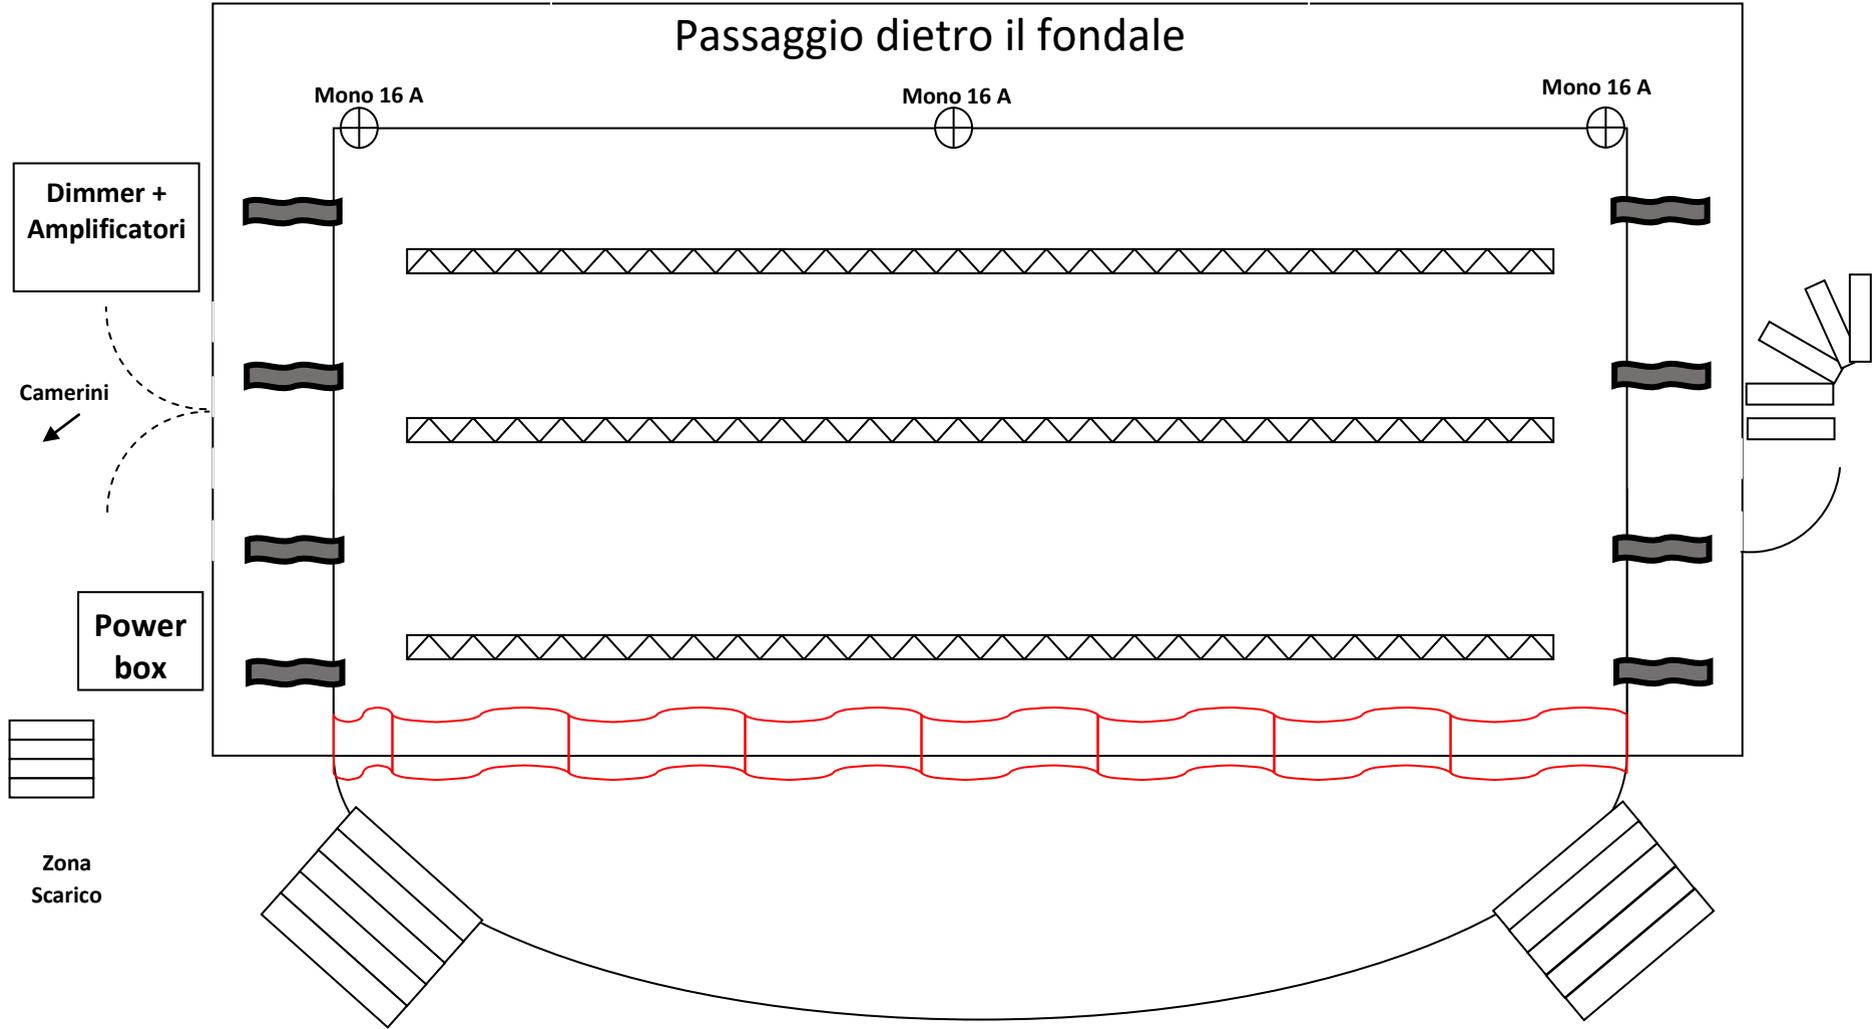

Mono 16 A

Mono 16 A

Mono 16 A


Dimmer +  
Amplificatori

Camerini

Power  
box



Zona  
Scarico

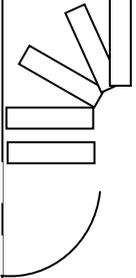

<b>Scheda Tecnica</b>	
Larghezza Placoscenico (da parete a parete)	m. 14,00
Profondità Palcoscenico (comprensivo di proscenio)	m. 7,40
Profondità proscenio	m. 2,00
Larghezza boccascena	m. 10,80
Altezza boccascena (Arclecchino fisso)	m. 6,00
Declivio palcoscenico	5%
Altezza Ribalta	m. 1,10
Altezza Graticcia a livello palco (sipario)	m. 7,00
Graticcia fissa grigliata quadrettata a	cm. 2
Accesso alla graticcia	Scala alla marinara
Americane Triangolari	3
Lunghezza americana	m. 7,50
Portata Argani manuali	Kg 500 per americana
<b>Attrezzature Elettriche</b>	
Presa 63 Ampere (3p+N+T)	1
Presa 32 Ampere (3p+N+T)	1
Presa 16 Ampere (2p+T)	5
Morsettiera per allaccio con cavi spelati	1
Fondale nero con apertura/chiusura elettrica	
Sipario Rosso con apertura/chiusura elettrica	
Quinte per lato non modificabili	4
<b>Materiale Audio e Video</b>	
Microfono PG58 Shure	5
Radiomicrofono Shure	2
Microfoni da tavolo (conferenza)	6
Mixer Behringer mx2442 - 24 Ch.	1
Mixer Soundcraft EFX 8 – 8 Ch.	1
Mixer Luci EuroliteDMX Setter 24/48	1
Proiettore Christie Solaria 2K	1

Collegamento cavo di rete Cat. 6 dal palco, al fondo sala sino alla Sala di proiezione

Ciabatta microfonica da 24 Ch. + 1 presa da 16° mono in fondo sala

Impianto Audio: 2 Cluster primari, 2 Satelliti primari, 2 Sub, 2 Cluster secondari, 2 Satelliti Secondari

<b>Illuminotecnica</b>	
Ritorni dimmer/dirette per la prima americana	7
Ritorni Dimmer/dirette per la seconda americana	7
Canali Dimmer	24
Portata singola canale	2 Kw
Potenza disponibile	150 Kw
Spot 1000W	26

Sulla prima e seconda americana sono disponibili 7 ritorni per ognuna, sulla terza americana non sono presenti ritorni

Non è presente il segnale Dmx sulle americane

Fari di sala 16 Spot 1000W (8 ch) accoppiati sullo stesso lato

N. 2 Camerini dotati di servizi e docce

Il Teatro dispone di 444 posti a sedere in poltrona

Aria Condizionata / Riscaldamento

Servizio biglietteria (Crea Wintic)

Per i mezzi non sono necessarie autorizzazioni e non sono presenti zone ZTL

La direzione non risponde di eventuali danni ai mezzi

Per ogni esigenza contattare Federico (340-3479724) federico.micheli@hotmail.it